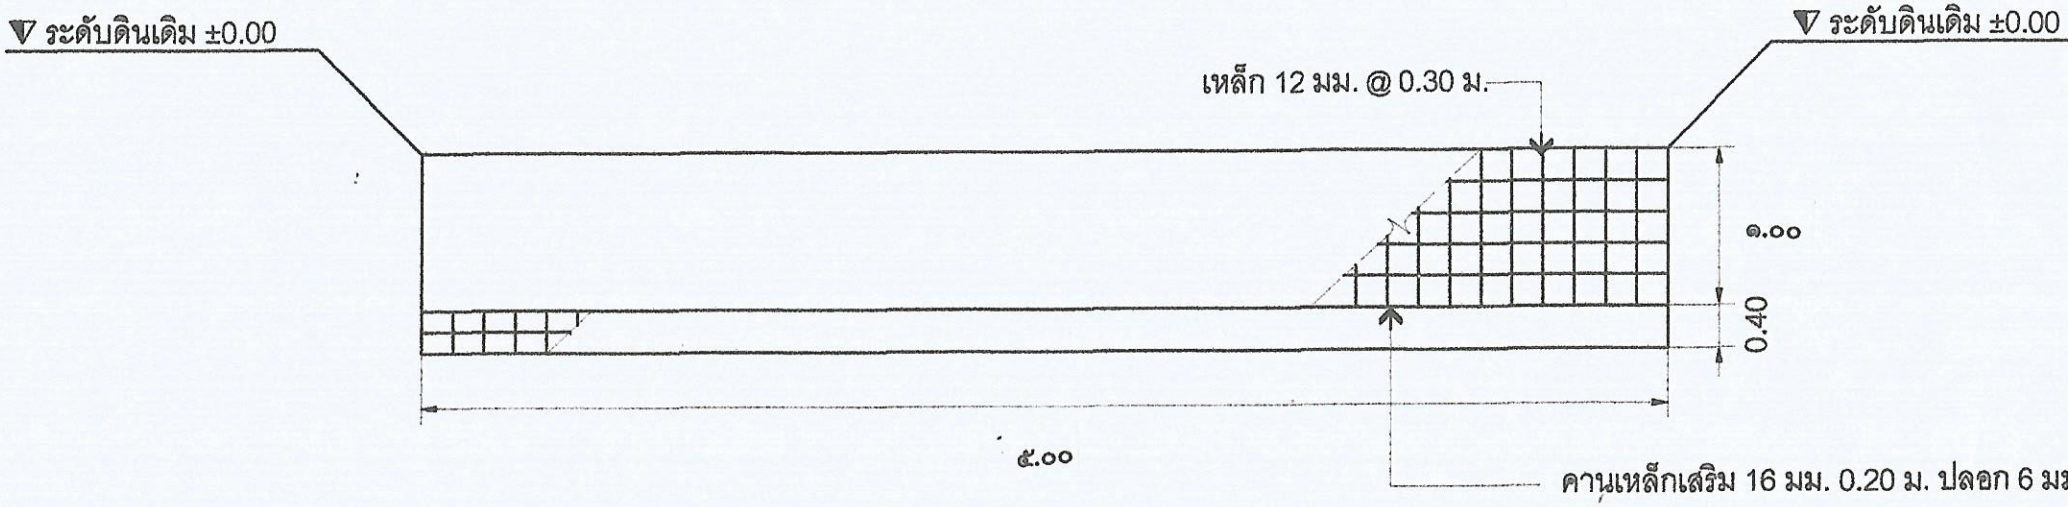

รูปตัดฝายน้ำล้น

SCALE 1:50

PROJECT : ฝายน้ำล้น		ARCHITECT :	CIVIL ENGINEER :	ELECTRICAL ENGINEER :		DRAWN BY :	TITLE : รูปตัดฝายน้ำล้น	SHEET NO :	
	LOCATION : ต.บ้านทวย อ.สวนผึ้ง จ.ราชบุรี			SANITARY ENGINEER :			SCALE : 1 : 50	TOTAL:	
							DATE :		