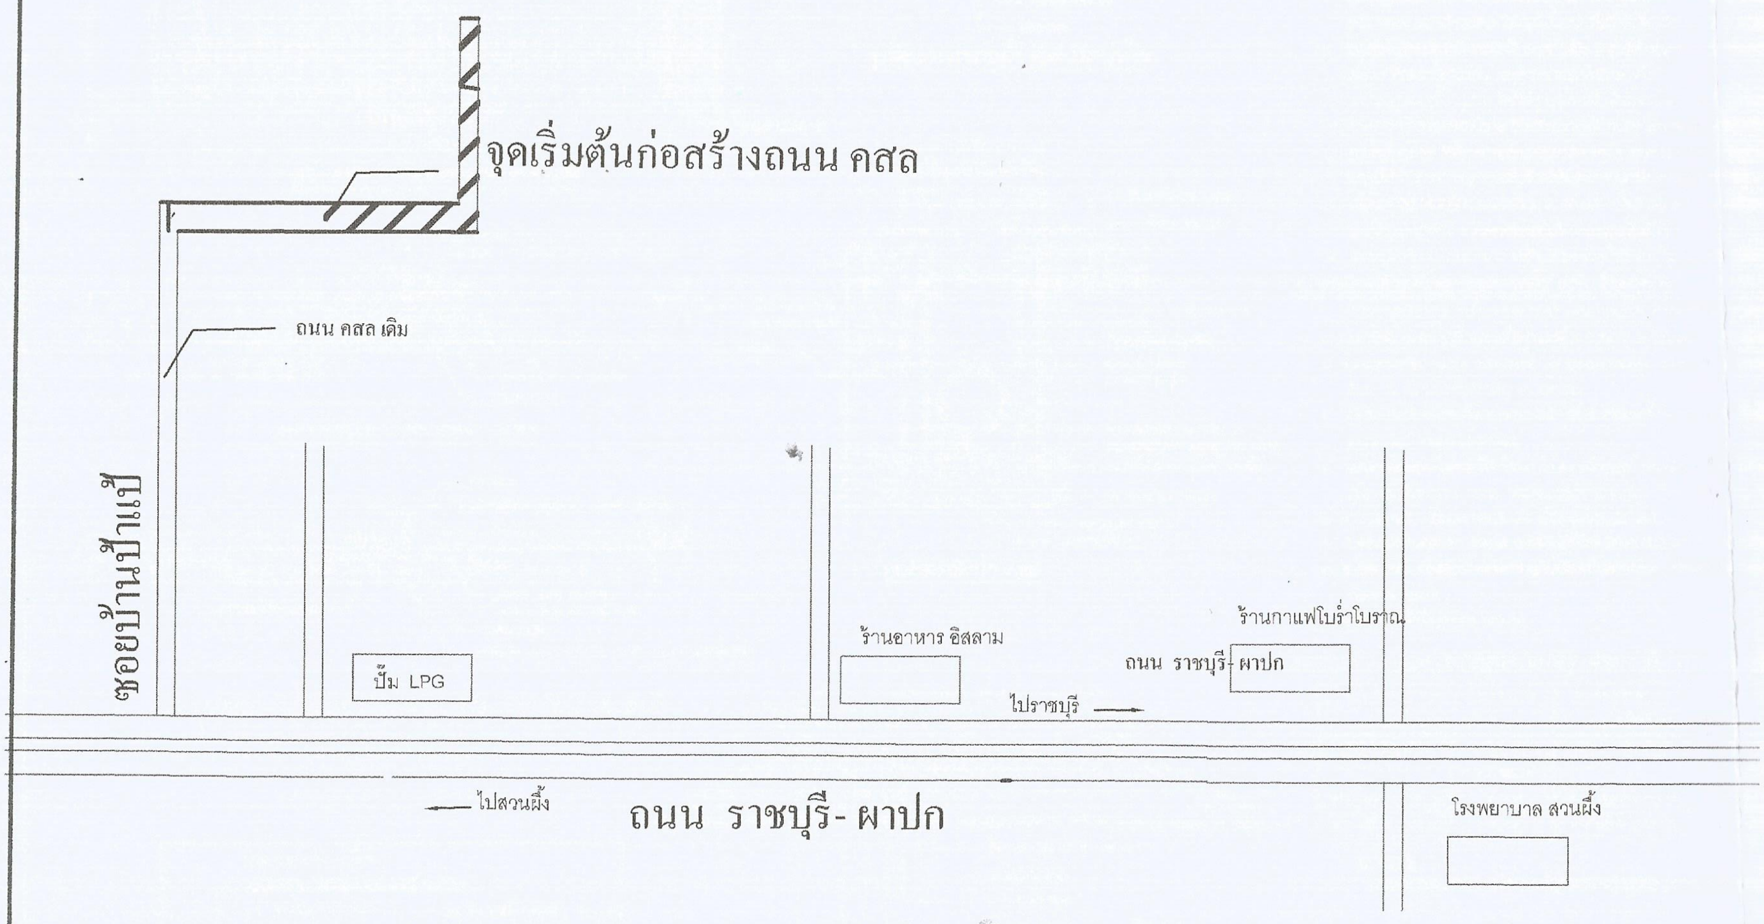

แสดงแผนที่สังเขป

กองช่าง

โครงการ
ก่อสร้างถนนคอนกรีตเสริมเหล็ก

เขียนแบบ
นายศุภวิทย์ สอนแจ่มจิตต์

ออกแบบ/สำรวจ
นายอุทิศ อุปโท

ตรวจสอบ
นายประ[illegible] รัตนบุปผา
ผู้อำนวย[illegible]ารกองช่าง

เห็นชอบ
นายสุชาติ อุ่นชู
ปลัดเทศบาล

อนุมัติ
นาย[illegible] [illegible]
นายกเทศมนตรี

แบบแสดง
แบบผังบริเวณ
รายการประกอบแบบ

เลขที่แบบ /2563	*แผ่นที่*
SCALE ไม่กำหนดมาตราส่วน	1 / 1