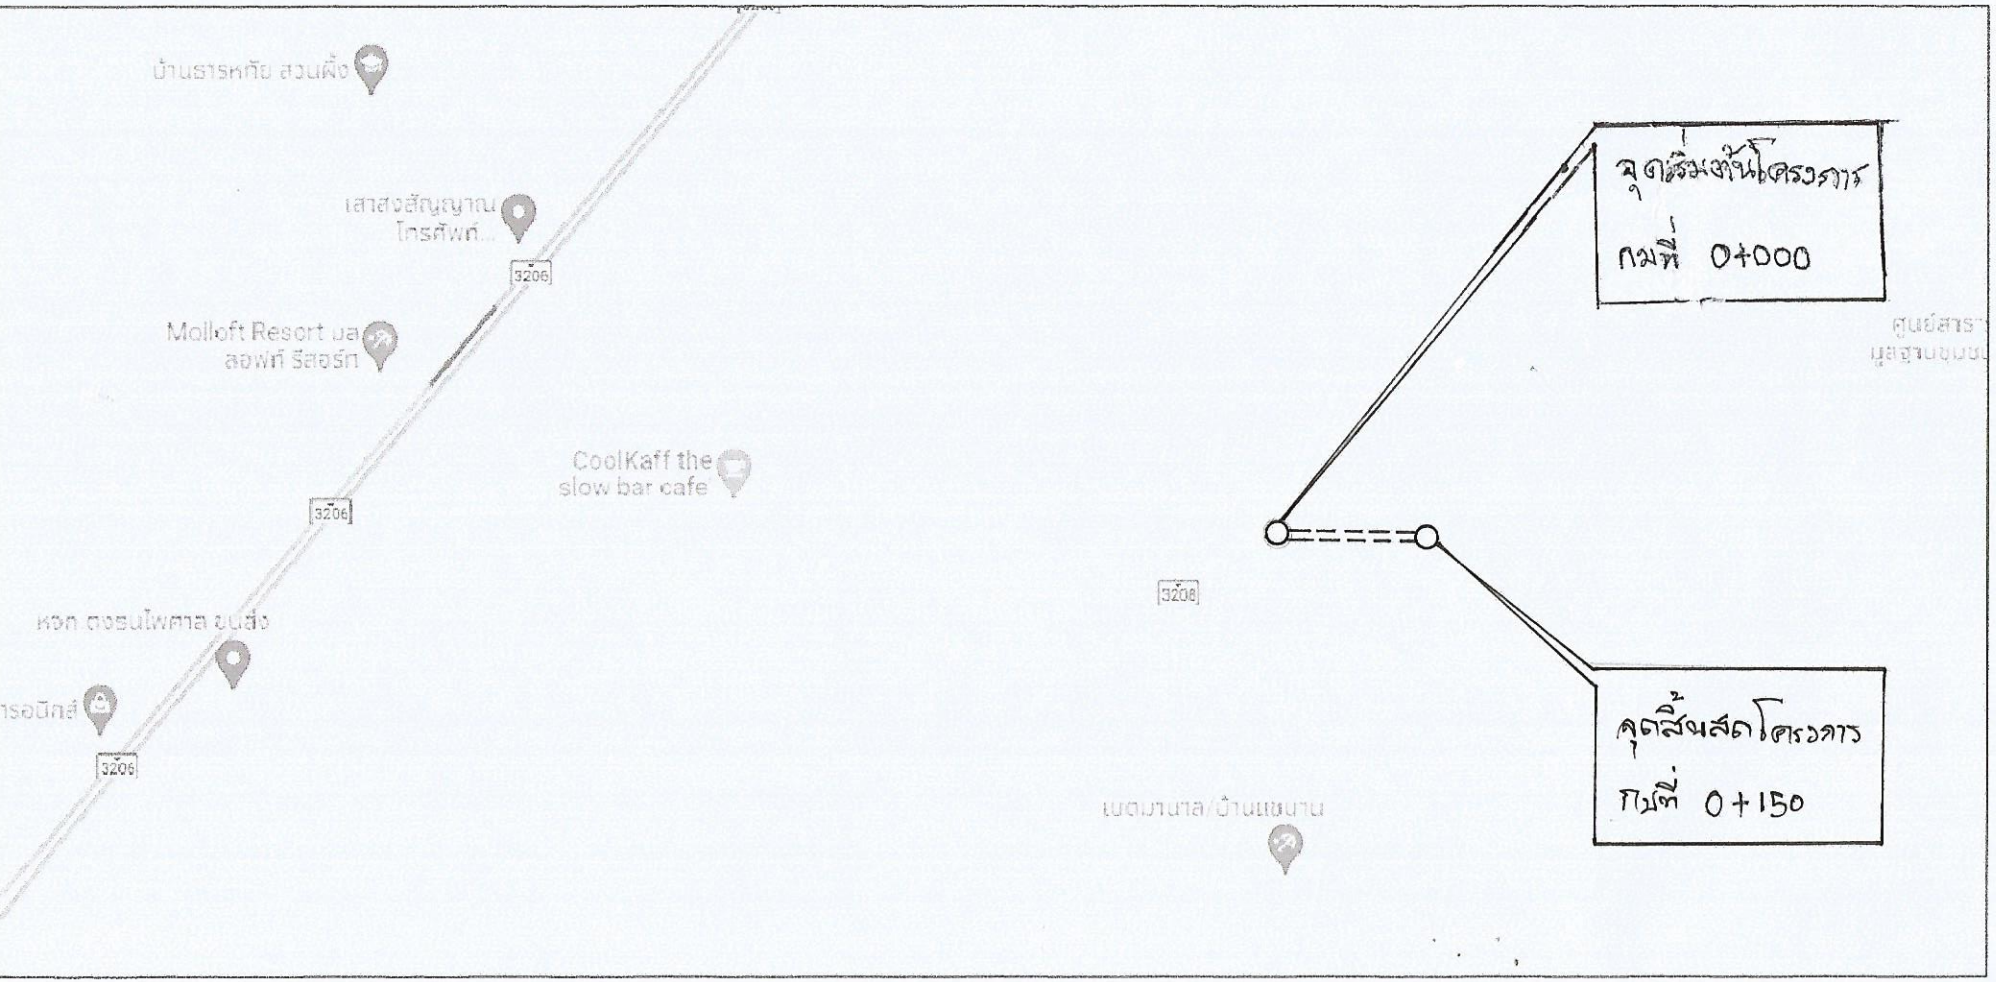

	เทศบาลตำบลบ้านชัฏป่าหวาย		
	แบบ โครงการก่อสร้างถนนแอสฟัลท์ติกคอนกรีต ถนน เทศบาลบ้าน อบต.ตำ ตุดชดเทศบาล		
สำรวจ	นายองอาจ ปักษิณ		แผ่นที่
เขียนแบบ	นายสุภวิทย์ สอแจ่มจิตต์		กช 06 / 2565
วิศวกร	นายสุภวิทย์ สอแจ่มจิตต์		
			วันเดือนปี
			28/ 03 / 2565
ผอ.กองช่าง	นายวัสสอนันต์ เสาราญรื่น		
ปลัดเทศบาล	นายสุชาติ อุ่นชู		แผ่นที่
อนุมัติ			1 / 1
นายกเทศมนตรีตำบลบ้านชัฏป่าหวาย			จำนวนรวม