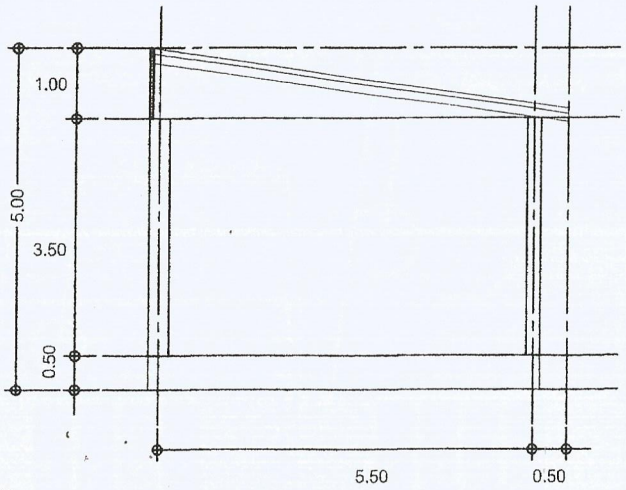

แนวขยายเติม

รูปด้าน3

SCALE 1:75

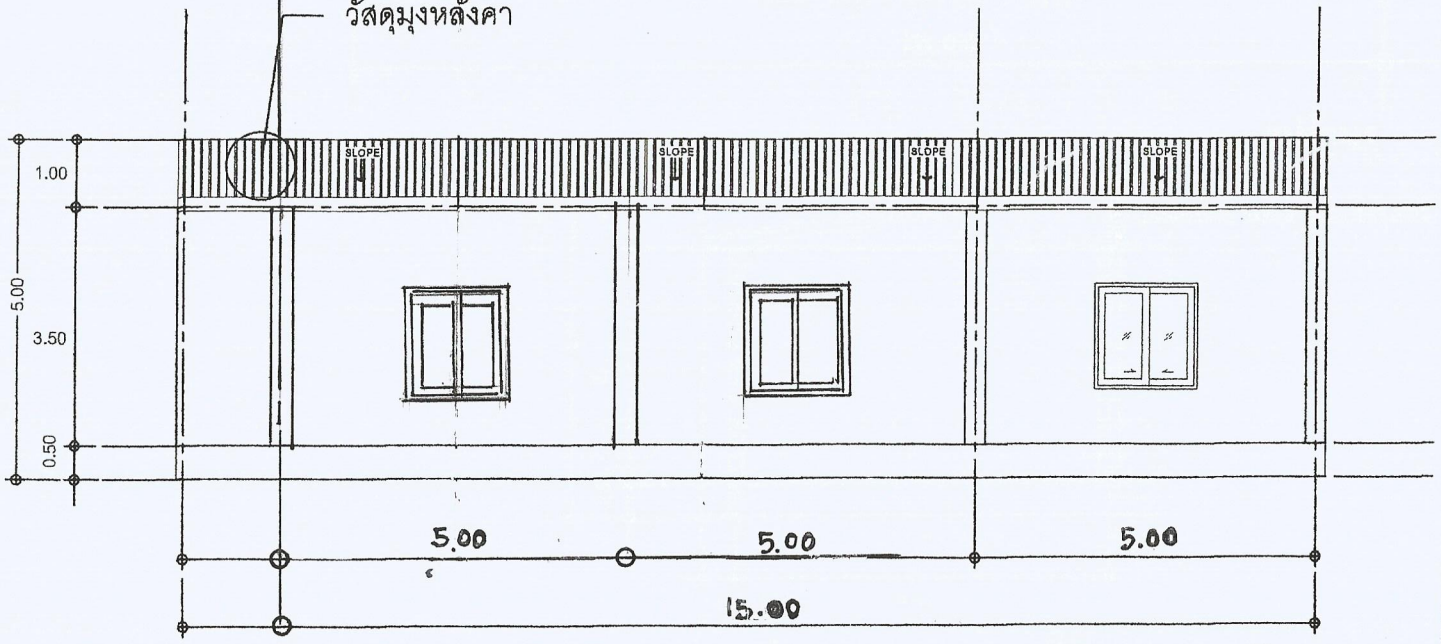

รูปด้าน4

SCALE 1:125

เทศบาลตำบลบ้านชัฏป่าหวาย

แบบ ต่อเติมห้องเก็บของสำนักงานเทศบาล

เขียนแบบ	นายศุภวิทย์ สอแจ่มจิตต์	
สำรวจ		
วิศวกร	นายศุภวิทย์ สอแจ่มจิตต์	
สถาปนิก		
นายช่างโยธาชำนาญงาน	นายอุทิศ อุปโท	
ผอ.กองช่าง	นายประสาน รัตนบุปผา	
ปลัดเทศบาล	นายสุชาติ อุ่นชู	

อนุมัติ

นายกเทศมนตรีตำบลบ้านชัฏป่าหวาย

แบบที่ กช 2 / 2564

วัน/เดือน/ปี 06/07/2564

แผ่นที่ 9 / 12 จำนวนแผ่นรวม