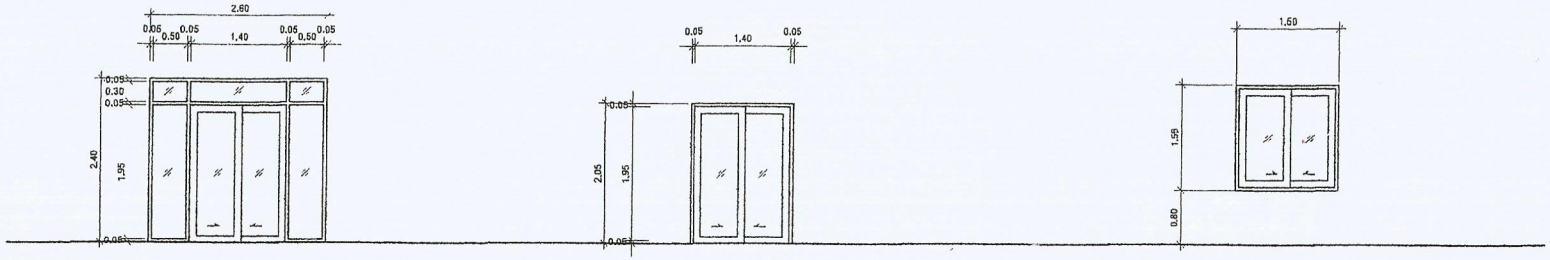

ป1

ตำแหน่งติดตั้ง	ห้องโถง
ลักษณะการเปิด	บานเลื่อน
วงกบ	อลูมิเนียม
บาน	กระจกใส
กรอบบาน บน-ล่าง	อลูมิเนียม
กรอบบ้านข้าง	อลูมิเนียม
อุปกรณ์	อลูมิเนียม บานเลื่อนครบชุด
-	.
-	.
หมายเหตุ	.

ป2

ตำแหน่งติดตั้ง	ห้องโถง
ลักษณะการเปิด	บานเลื่อน
วงกบ	อลูมิเนียม
บาน	กระจกใส
กรอบบาน บน-ล่าง	อลูมิเนียม
กรอบบ้านข้าง	อลูมิเนียม
อุปกรณ์	อลูมิเนียม บานเลื่อนครบชุด
-	.
-	.
หมายเหตุ	.

น3

ตำแหน่งติดตั้ง	ห้องโถง
ลักษณะการเปิด	บานเลื่อน
วงกบ	อลูมิเนียม
บาน	กระจกใส
กรอบบาน บน-ล่าง	อลูมิเนียม
กรอบบ้านข้าง	อลูมิเนียม
อุปกรณ์	อลูมิเนียม บานเลื่อนครบชุด
-	.
-	.
หมายเหตุ	.

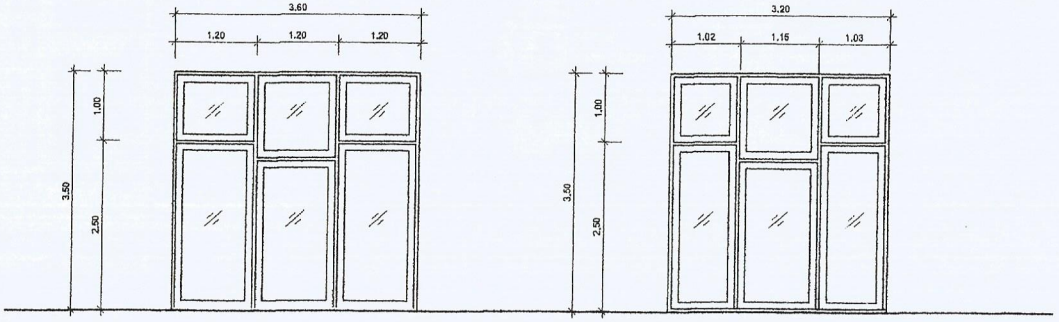

น1

ตำแหน่งติดตั้ง	ห้องโถง
ลักษณะการเปิด	บานติดตาย
วงกบ	อลูมิเนียม
บาน	กระจกใส
กรอบบาน บน-ล่าง	อลูมิเนียม
กรอบบ้านข้าง	อลูมิเนียม
อุปกรณ์	อลูมิเนียม บานติดตายครบชุด
-	.
-	.
หมายเหตุ	.

น2

ตำแหน่งติดตั้ง	ห้องโถง
ลักษณะการเปิด	บานติดตาย
วงกบ	อลูมิเนียม
บาน	กระจกใส
กรอบบาน บน-ล่าง	อลูมิเนียม
กรอบบ้านข้าง	อลูมิเนียม
อุปกรณ์	อลูมิเนียม บานติดตายครบชุด
-	.
-	.
หมายเหตุ	.

เทศบาลตำบลบ้านชัฏป่าหวาย

แบบ ต่อเติมห้องเก็บของสำนักงานเทศบาล

เขียนแบบ	นายสุภวิทย์ สอเจ่มจิตต์		แผ่นที่
สำรวจ			กช 2 / 2564
วิศวกร	นายสุภวิทย์ สอเจ่มจิตต์		วัน/เดือน/ปี
สถาปนิก			08/06 / 2564
นายช่างโยธาชำนาญงาน	นายอุทิศ อุปโท		
ผอ.กองช่าง	นายประสาน รัตนบุปผา		
ปลัดเทศบาล	นายสุชาติ อุ่นชู		แผ่นที่ 11 / 12 จำนวนแบบ

อนุมัติ

นายกเทศมนตรีตำบลบ้านชัฏป่าหวาย