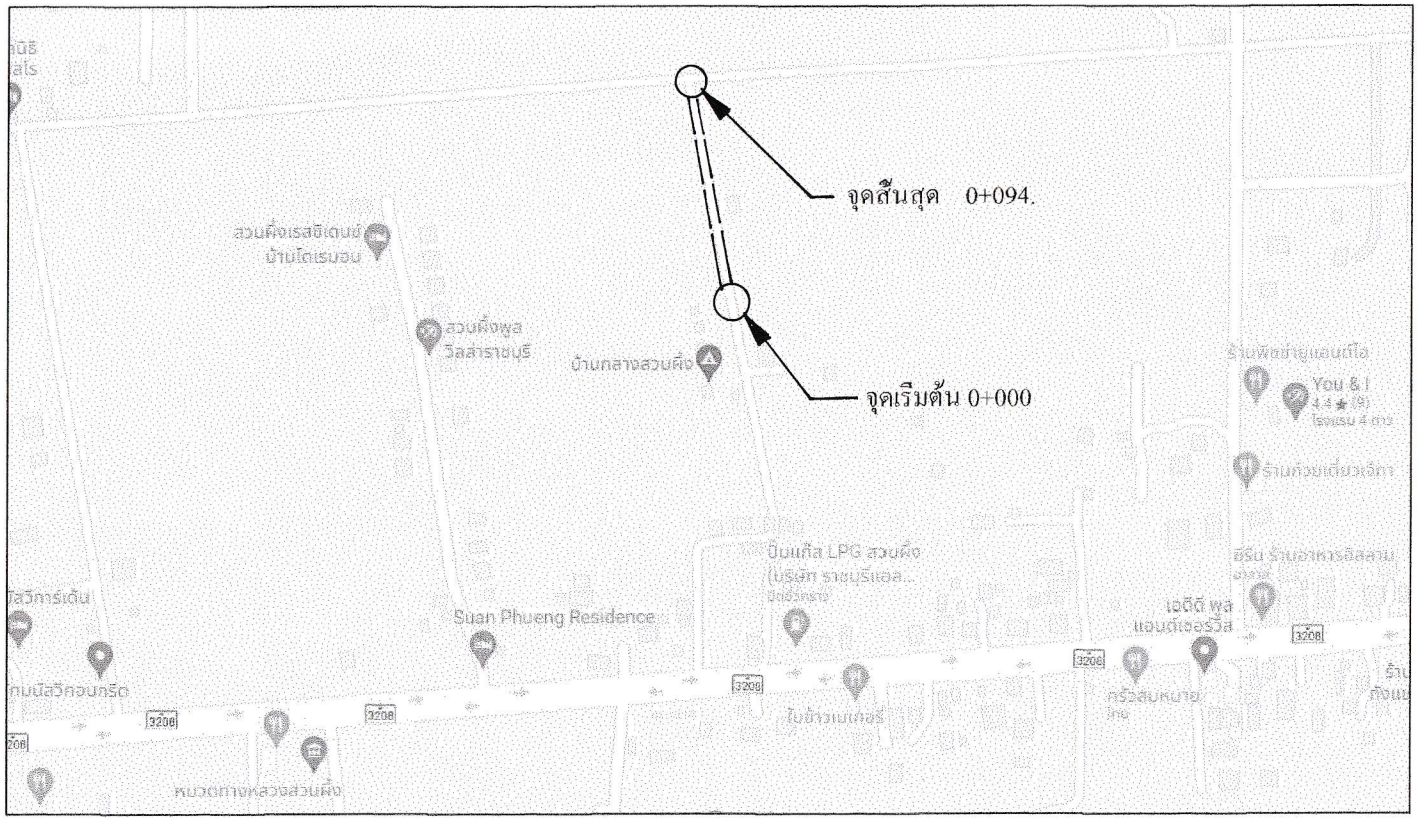

	เทศบาลตำบลบ้านชัฏป่าหวาย		
	เรื่อง ก่อสร้างถนนคอนกรีตเสริมเหล็ก ซอยบ้านบ้านนี้		
เขียนแบบ	นายศุภวิทย์ สอแจ่มจิตต์		เลขที่ กช.11/2565
วิศวกร	นายศุภวิทย์ สอแจ่มจิตต์		
			วัน เดือน/ปี
ผอ.กองช่าง	นายวัสสัอนันต์ สำราญรื่น		10/06/2565
ปลัดเทศบาล	นายสุชาติ อุ่นชู		แผ่นที่
อนุมัติ			
นายกเทศมนตรีตำบลบ้านชัฏป่าหวาย			จำนวนราม