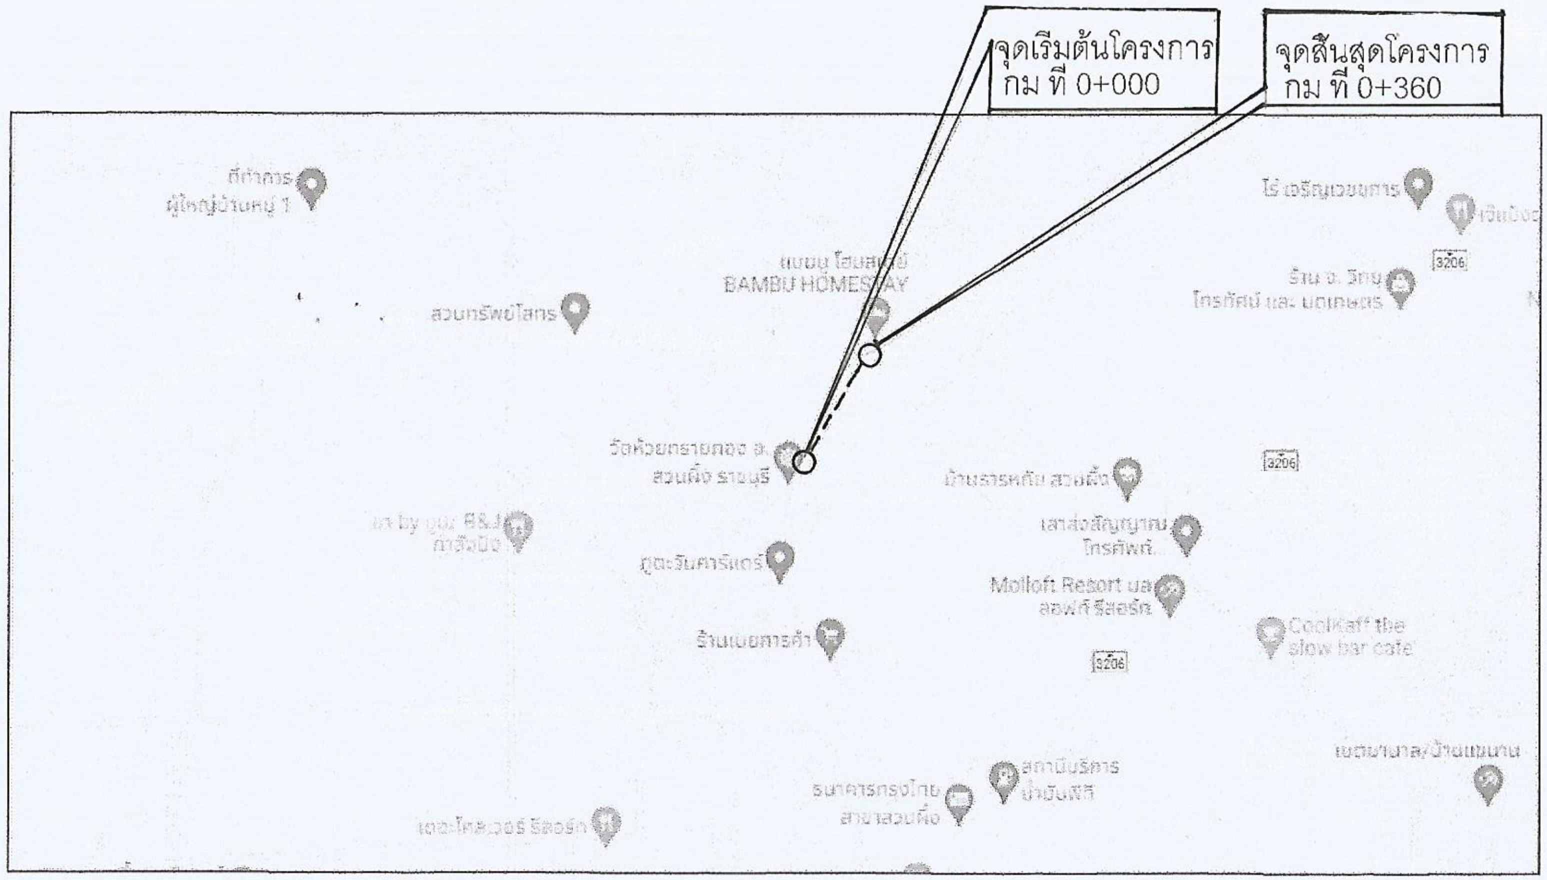

แผนที่สังเขป

	เทศบาลตำบลบ้านชัฏป่าหวาย		
	แบบ ก่อสร้างถนนแอสฟัลท์ติกคอนกรีต ซอย บ้านนาละเม็ม		
สำรวจ	นายยงอาจ บักษิณ		เลขที่ กช7/2566
เขียนแบบ	นายศุภวิทย์ สอแจ่มจิตต์		
วิศวกร	นายศุภวิทย์ สอแจ่มจิตต์		
			วันเดือนปี
ผอ.กองช่าง	นายวัสสือนันต์ สำราญรื่น		10/09/2565
ปลัดเทศบาล	นายสุชาติ ยุ่นซู		แผ่นที่
อนุมัติ			1/2
นายกเทศมนตรีตำบลบ้านชัฏป่าหวาย			จำนวนรวม