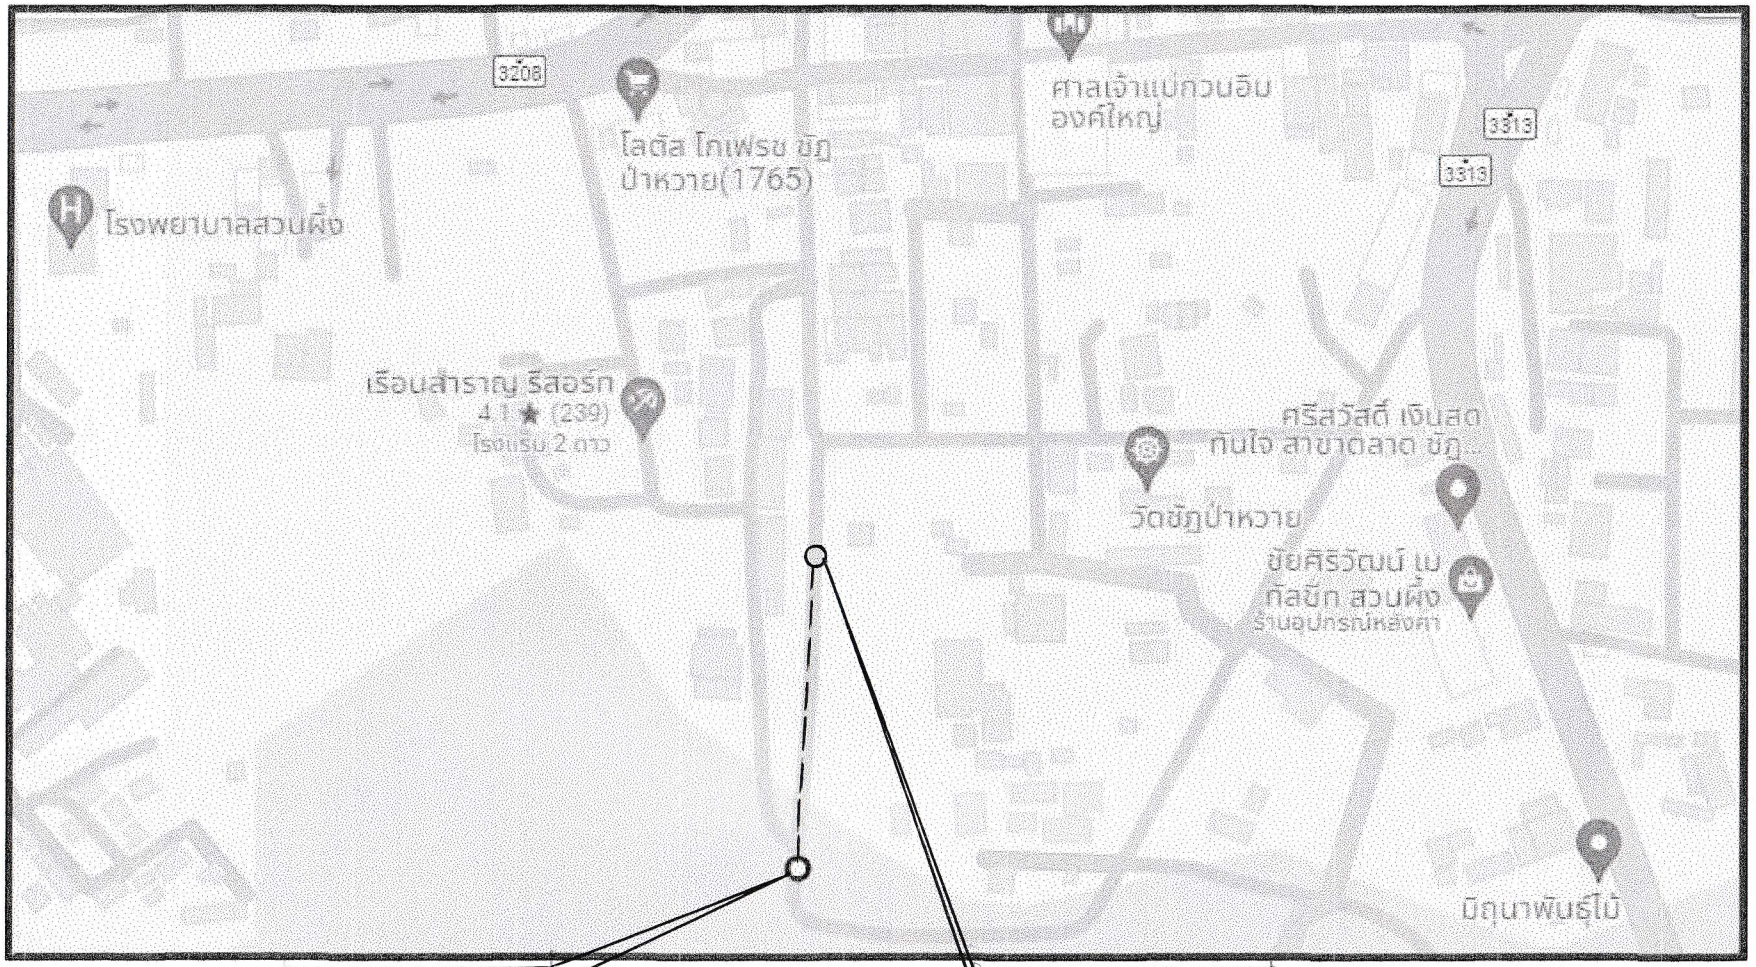


จุดสิ้นสุดโครงการ
กม ที่ 0+130

จุดเริ่มต้นโครงการ
กม ที่ 0+000
ความกว้าง 4.00 เมตร

# แผนที่สังเขป

| | | | |
|---|---|---|---|
| **เทศบาลตำบลบ้านชัฏป่าหวาย** | | | |
| งาน | โครงการก่อสร้างถนนลูกรังเสริมหินคลุกข้างวัดชัฏป่าหวาย | | |
| สถานที่ | หมู่ 1 ต.ท่าเคย อ.สวนผึ้ง จ.ราชบุรี | | แผ่นที่ |
| ตรวจ | นายศุภวิทย์ สอแจ่มจิตต์ | | กช /2565 |
| เขียนแบบ | นายศุภวิทย์ สอแจ่มจิตต์ | | |
| | | | วัน เดือน ปี |
| | | | 7/04/2566 |
| ผอ.กองช่าง | นายวัสต์ธนันต์ ลำราญเรือน | | แผ่นที่ |
| รก.ปลัดเทศบาล | นายสมชาย เพ่งวัฒดี | | |
| นายกเทศมนตรีตำบลบ้านชัฏป่าหวาย | | | จำนวนรวม |